



## Solarpavillon Ansicht

**Bauobjekt:** Solarpavillon

**Bauherr:** Energietal Toggenburg

**Bauplatz:** Bahnhofstrasse 1, 9630 Wattwil


Sirnacherstrasse 6 9500 Wil SG

Tel: 071 913 38 00

<b>Projektnr.</b>	2021-007 VierD_Solarpavillon	<b>Masstab</b>	
<b>Gezeichnet</b>	Andy Scherrer	<b>Format</b>	A4
<b>Architekt</b>	VierD AG		
<b>Erst.-Datum</b>	00.00.0000 (Projektstart)	<b>Rev.-Datum</b>	00.00.0000
<b>Druck-Datum</b>	10-02-2021		
<b>Dateipfad:</b>	M:\Projekt\Projekte 2021\1.0 Projekt\2020-007_VierD AVOR_Produktionen\05 Solarpavillon Energietal Toggenburg\5.0 Holz\5.2 CAD\05 Solarpavillon.2d		

E-mail: [andy@vierd.ch](mailto:andy@vierd.ch)

Homepage: [www.vierd.ch](http://www.vierd.ch)

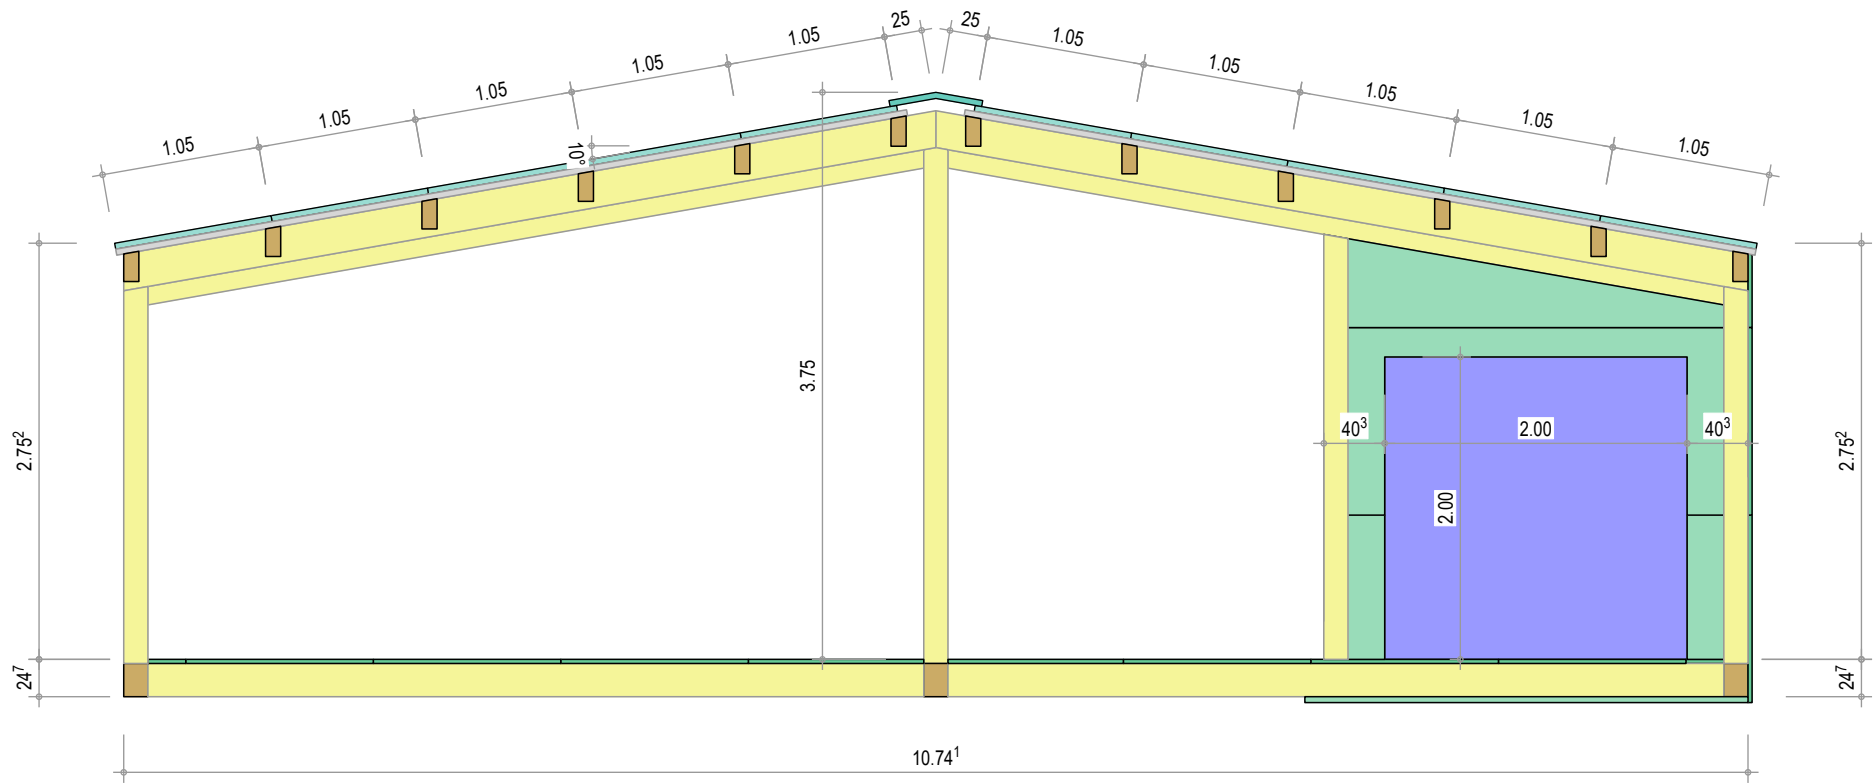


# Solarpavillon Schnitt

**Bauobjekt:** Solarpavillon

**Bauherr:** Energietal Toggenburg

**Bauplatz:** Bahnhofstrasse 1, 9630 Wattwil

<b>Projektnr.</b>	2021-007 VierD_Solarpavillon	<b>Masstab</b>	1:50
<b>Gezeichnet</b>	Andy Scherrer	<b>Format</b>	A4
<b>Architekt</b>	VierD AG		
<b>Erst.-Datum</b>	00.00.0000 (Projektstart)	<b>Rev.-Datum</b>	00.00.0000
<b>Druck-Datum</b>	10-02-2021		
<b>Dateipfad:</b>	M:\Projekt\Projekte 2021\1.0 Projekt\2020-007_VierD AVOR_Produktionen\05 Solarpavillon Energietal Toggenburg\5.0 Holzbau\5.2 CAD\05 Solarpavillon.2d		

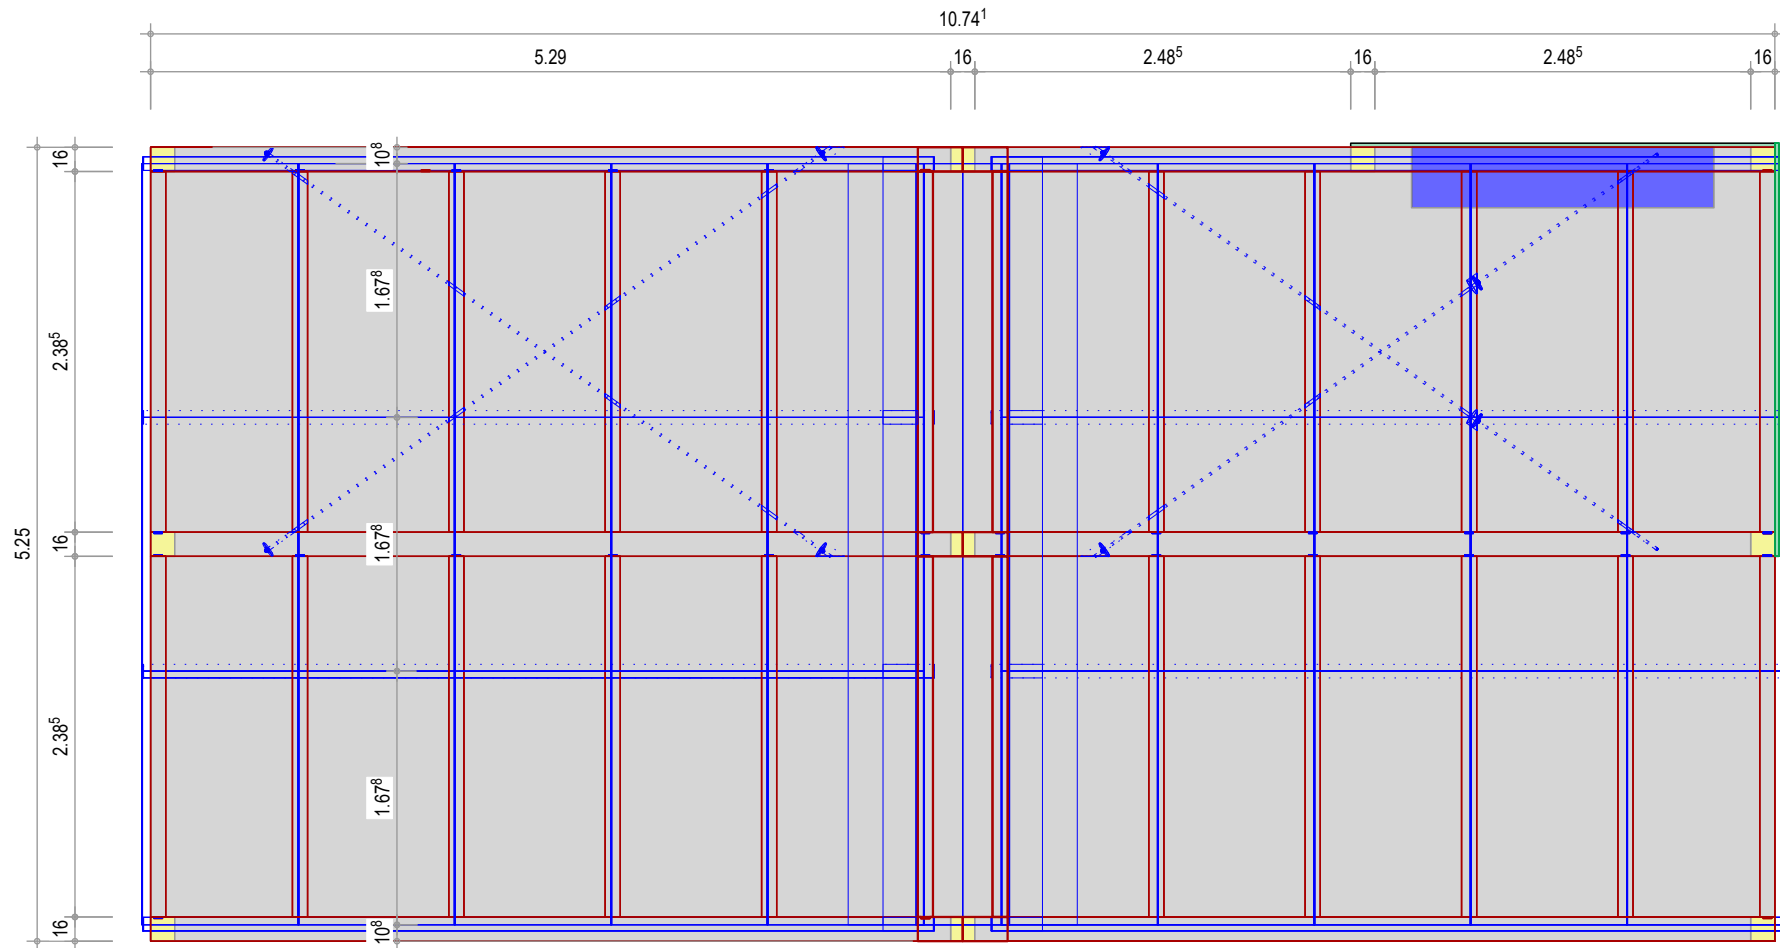

# Solarpavillon Grundriss

**Bauobjekt:** Solarpavillon

**Bauherr:** Energietal Toggenburg

**Bauplatz:** Bahnhofstrasse 1, 9630 Wattwil

<b>Projektnr.</b>	2021-007 VierD_Solarpavillon	<b>Masstab</b>	1:50
<b>Gezeichnet</b>	Andy Scherrer	<b>Format</b>	A4
<b>Architekt</b>	VierD AG		
<b>Erst.-Datum</b>	00.00.0000 (Projektstart)	<b>Rev.-Datum</b>	00.00.0000
<b>Druck-Datum</b>	10-02-2021		
<b>Dateipfad:</b>	M:\Projektel\Projekte 2021\1.0 Projektel2020-007_VierD AVOR_Produktionen\05 Solarpavillon Energietal Toggenburg\5.0 Holzbau\5.2 CAD\05 Solarpavillon.2d		